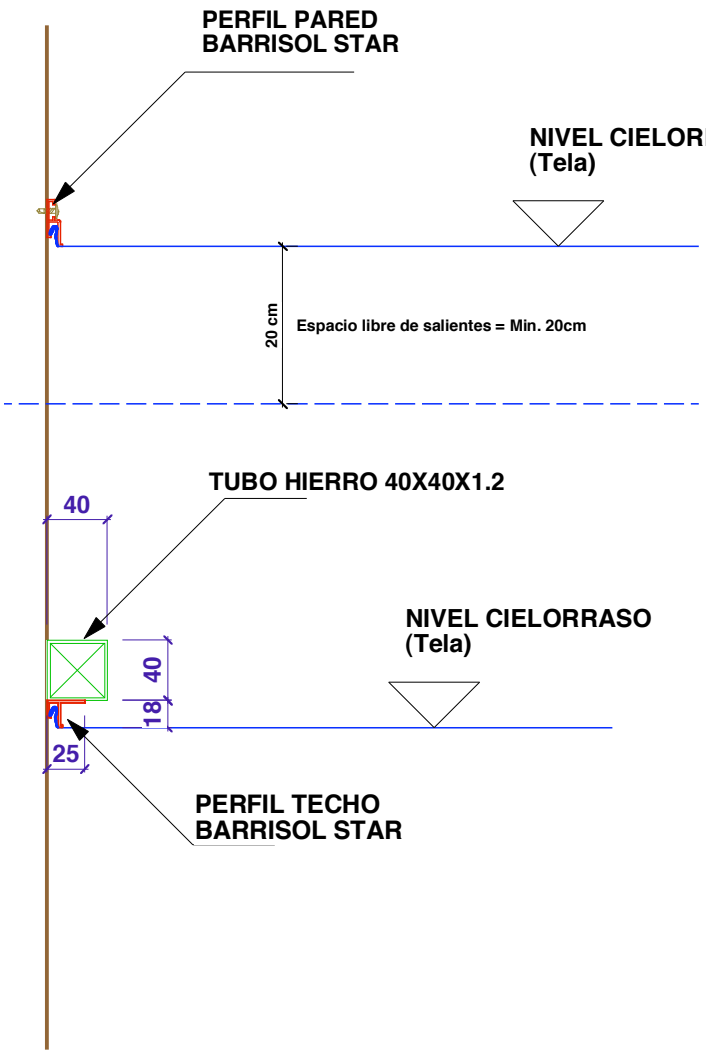

DETALLE Nº1: encuentro c/pared resistente
A utilizar en el encuentro del cielorraso con paramento sólido capaz de soportar la tensión resultante (30 y 50kg/ml)

DETALLE Nº2: encuentro c/pared no resistente o volado
Compuesto c/ perfil de techo STAR atornillado a caño estructural (40x40)

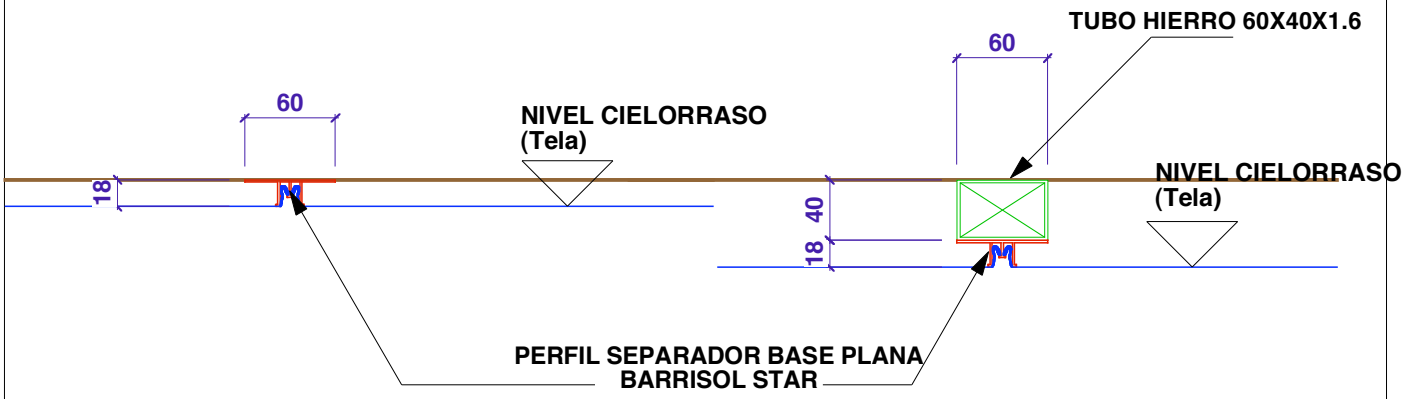

DETALLE Nº3: Separador sobre losa
Utilizado en la unión de paño con paño de tela tomado a la losa directamente

DETALLE Nº4: Separador volado
IDEM detalle 3, pero separado de la losa o estructura principal siperior, permitiendo la fluctuación de la altura del cielorraso

BARRISOL • Estudio WAGG s.a.
Armenia 3263 • Munro • CP 1605 • Tel/Fax: 4-762-2500

PLANO:	Detalles generales BARRISOL		BR•D Detalle
ESCALA:	FECHA: 2005	ARCHIVO: BR• DETGRALES_grales 1	PLANO Nº: 01