

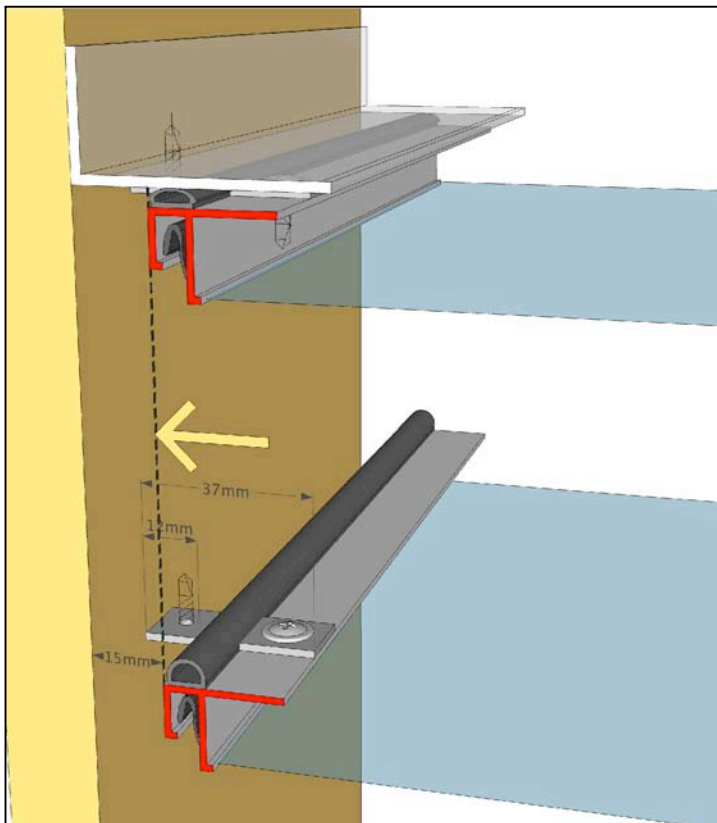


PLACA/ TECHO/ OREJA con tornillo:
bastidor de perfil de techo, desmontable a través de orejas con tornillos

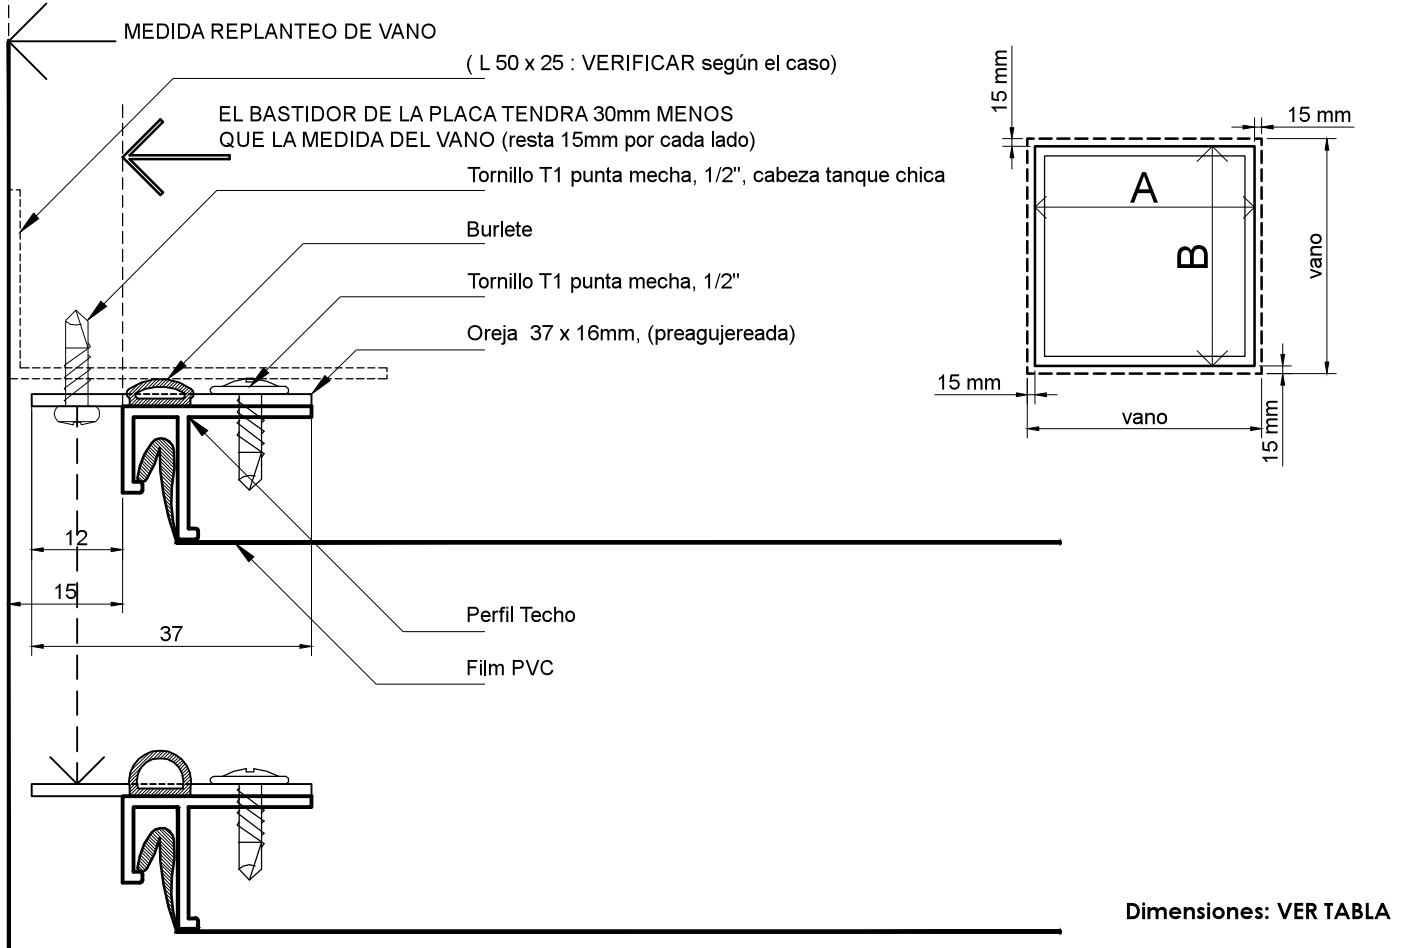


ESPECIFICACION RETENES

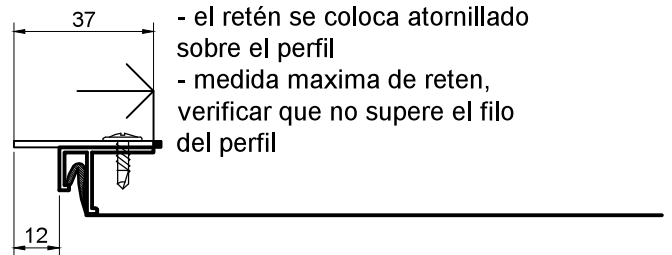


ESPECIFICACION PUENTES

PUENTE BAJO, soldado

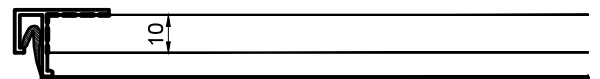

PUENTE ALTO, atornillado

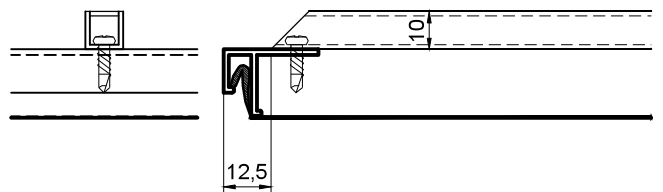

Sección de puentes: VER TABLA