



PLACA/ TECHO/ IMAN: Bastidor de perfil de techo, desmontable con imanes

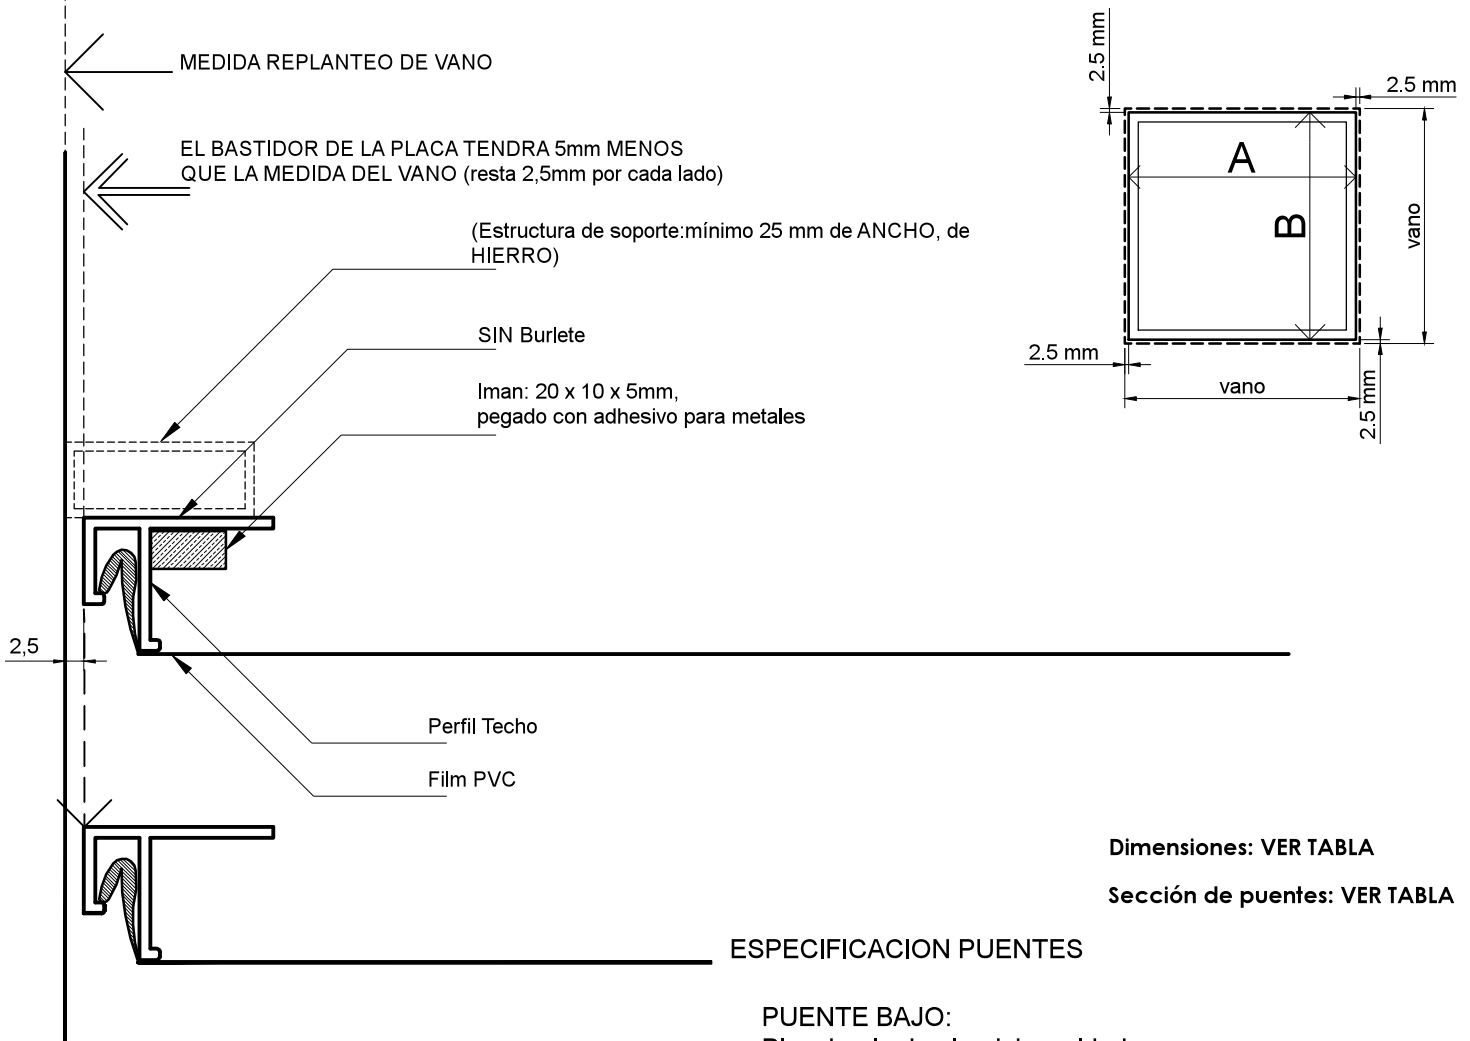


ESPECIFICACION Puentes

PUENTE BAJO:  
Planchuela de aluminio, soldada

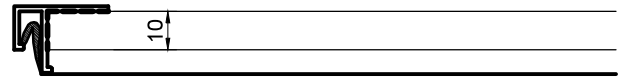

OPCIONALES

TANZA DE SEGURIDAD  
(tanza transparente NRO 90)

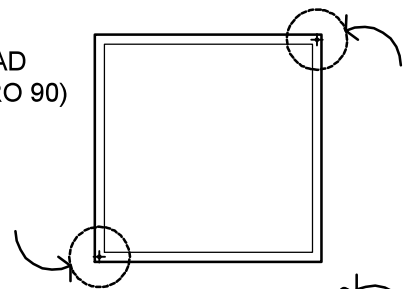

TANZA DE TIRO  
(tanza transparente NRO 90)

